


CAMBIO DE SUELO URBANIZABLE A URBANO	
Area D.4	4.502 m <sup>2</sup> Protec. Ambiental
Area D.4	11.138 m <sup>2</sup> Residencial
CAMBIO DE SUELO NO URBANIZABLE A URBANO	
Area D.1	5.635 m <sup>2</sup> Industrial
D.2	6.950 m <sup>2</sup> Residencial
D.3	6.765 m <sup>2</sup> Residencial

TEXTO CORRESPONDIENTE A MODIFICACION N°1  
(APROBADA CON FECHA 12 DE JUNIO DE 1990)

**LEYENDA**

CAMBIO DE SUELO NO URBANIZABLE A URBANO	
Area A.1	4500m2 (Residencial)
A.2	6000m2 (Residencial)
A.3	150m2 (Residencial)
A.4	5000m2 (Residencial)
A.5	4500m2 (Industrial)
A.6	2000m2 (Zona verde)
CAMBIO DE SUELO URBANIZABLE A URBANO	
Area B.1	19000m2 (Residencial)
CAMBIO DE SUELO URBANIZABLE A NO URBANIZABLE	
Area C.1	Sector 9

ZONAS DE ORDENANZA	SUELO URBANO	
	SECTOR I	CASCO ANTIGUO
	SECTOR II	ENSANCHE RESIDENCIAL
	SECTOR III	
	SECTOR IV	
	SECTOR V	EQUIPAMIENTOS
	SECTOR VIII	INDUSTRIAL
ZONAS DE ORDENANZA	SUELO APTO PARA URBANIZAR	
	SECTOR 6	RESIDENCIAL
	SECTOR 7	RESIDENCIAL
	SECTOR 8	RESIDENCIAL
	SECTOR 9	NO URBANIZABLE
	SECTOR 10	RESIDENCIAL
	SECTOR 11	INDUSTRIAL
	SECTOR 13	INDUSTRIAL

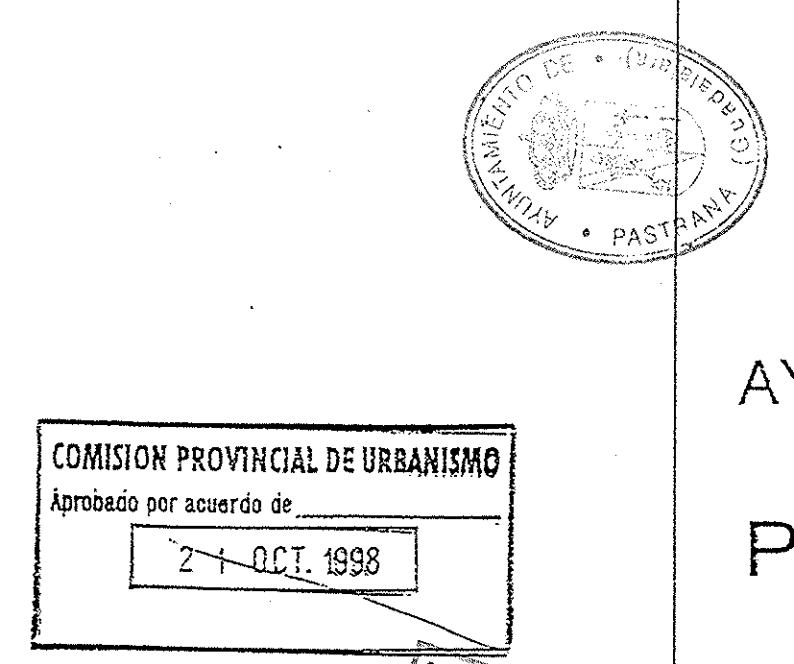

DILIGENCIA:  
PARA HACER CONSTAR QUE EL PRESENTE DOCUMENTO SE  
PROBO PROVISIONALMENTE EL DIA 11 Y 12 ABR. 1998  
EL SECCIONARIO

DILIGENCIA:  
PARA HACER CONSTAR QUE EL PRESENTE DOCUMENTO SE  
APROBO PROVISIONALMENTE EL DIA 11 Y 12 ABR. 1998  
EL SECCIONARIO

SITUACION DE AREAS CON CAMBIO DE CLASIFICACION

MODIFICACION PUNTUAL N°3 DE LAS NORMAS SUBSIDIARIAS DE PLANEAMIENTO

EL ARQUITECTO  
D. JOSE LUIS VICENTE MARTIN

SITUACION: PASTRANA (GUADALAJARA)

FECHA DEL MARZO-98 ESCALA 1/2000 N° PLANO 2

AYUNTAMIENTO DE PASTRANA (Guadalajara)

PLAN DE ORDENACION MUNICIPAL

INFORMACION  
PLANEAMIENTO ANTERIOR  
ORDENACION

REFERENCIA 2001/038  
FECHA MARZO 2002

INGEN. A  
ARQUITECTURA • URBANISMO • INGENIERIA  
ORDENACION DEL TERRITORIO • MEDIO AMBIENTE  
Telf: 90 22.4484 • Fax: 90 22.47.80 • E-mail: ingenya@ingenya.es  
C/ Amparo, 33 • 19002 Guadalajara • www.ingenya.es

**TAR**  
ESTUDIO  
de ARQUI-  
TECTURA